


Fasade Sør
1:100

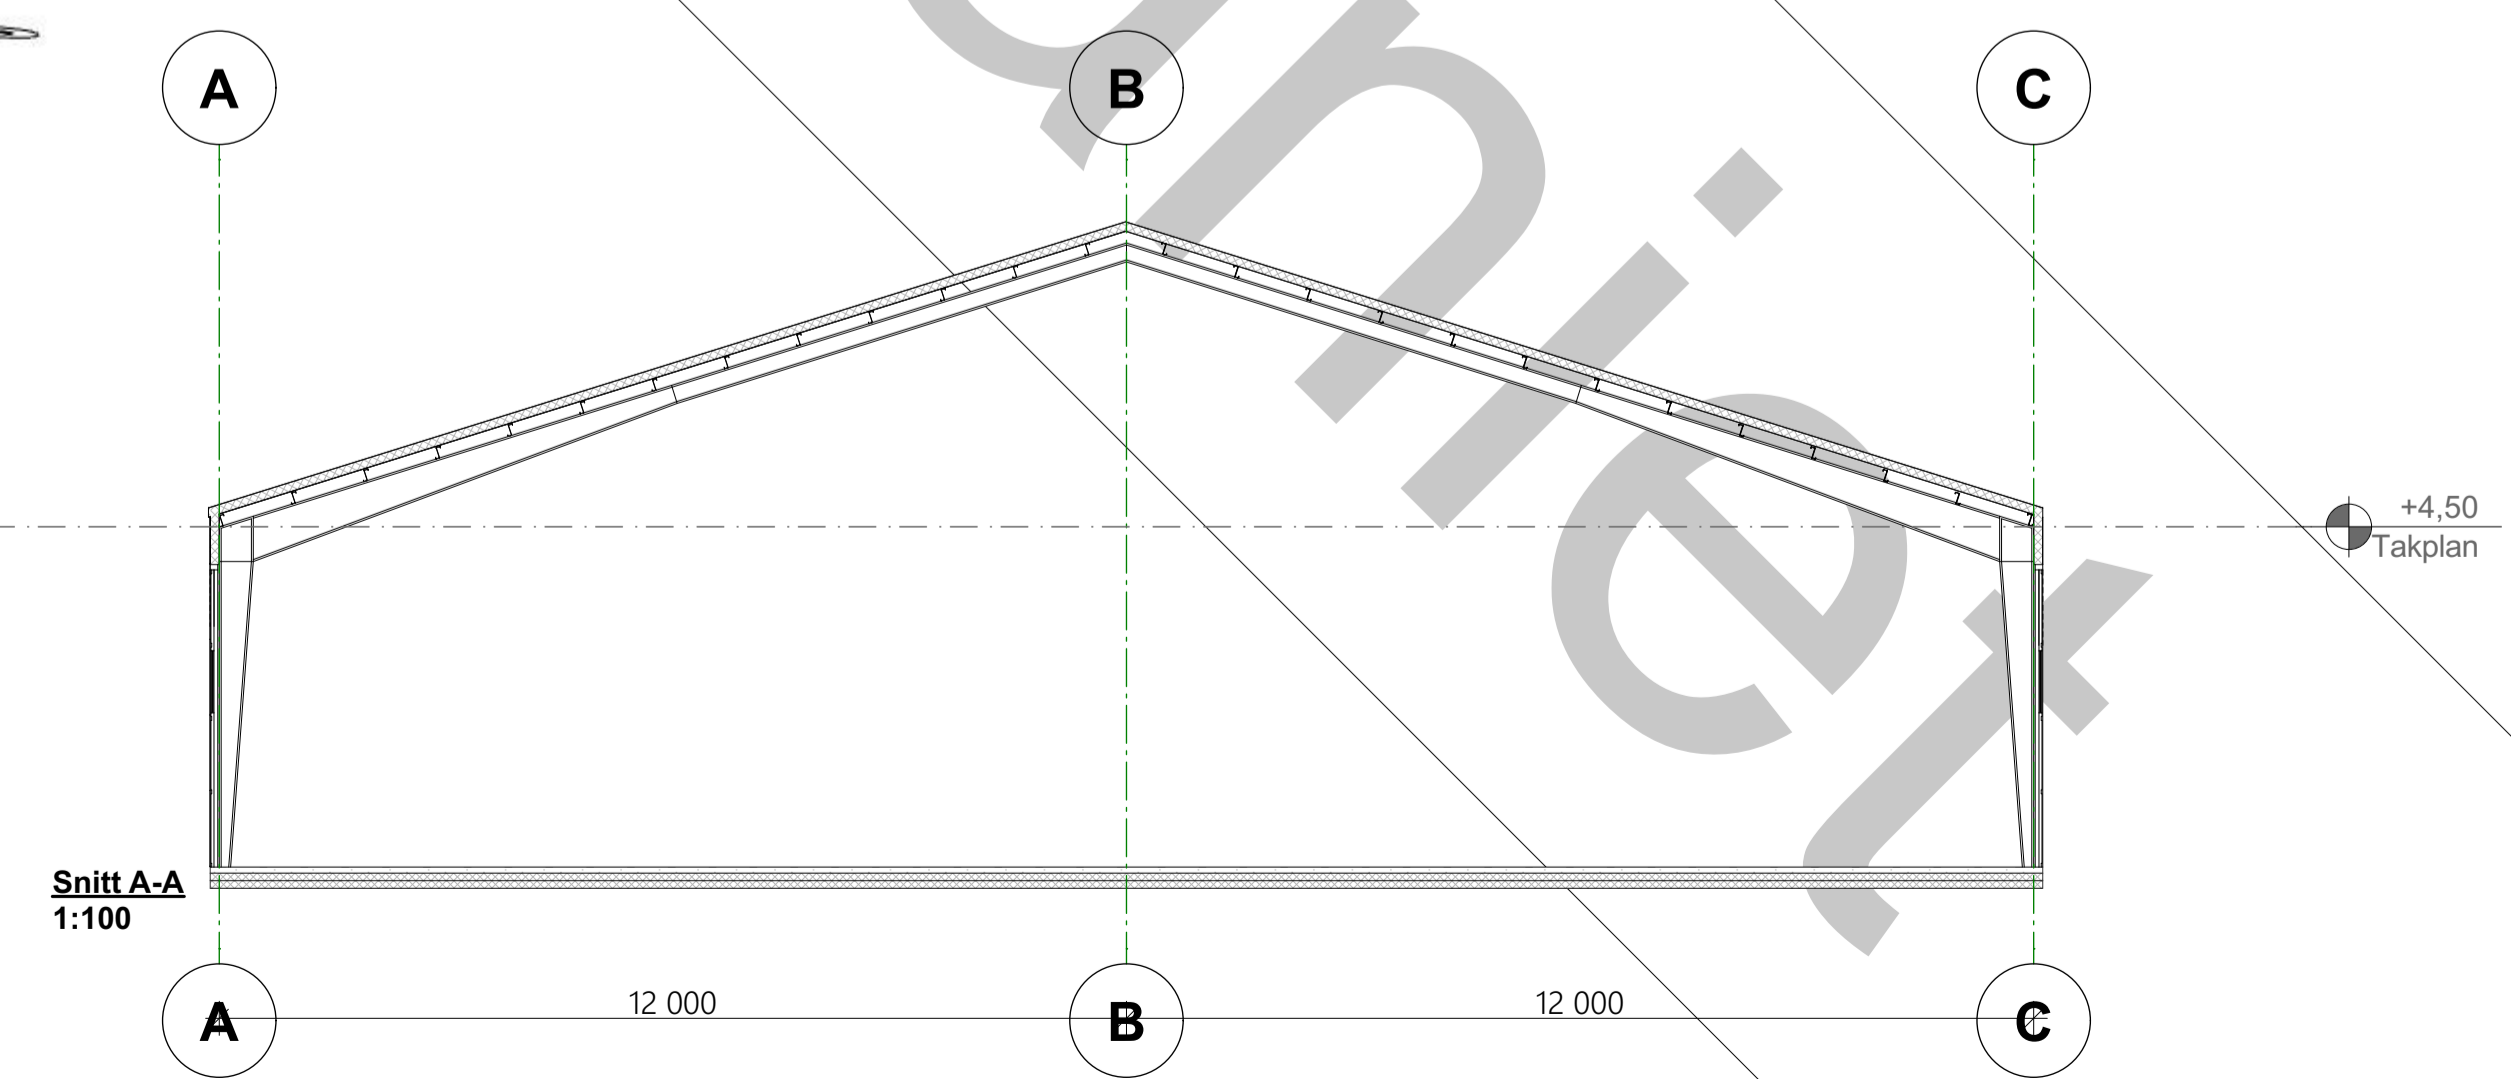

Snitt A-A
1:100

Fase Skisse		 Mellingsata 34, 0179 Oslo post@byggkompaniet.no www.byggkompaniet.no		Dato 17.02.2023 Målestokk 1:100/150 Format A1
Prosjekt nr.: 2023-3095 Type tegning: Lagerseksjoner***	Grv./Bvt./Festnet.: Sign. Kontroll			